


# INWENTARYZACJA ISTNIEJĄCEGO ZAGOSPODAROWANIA TERENU

SKALA 1:250

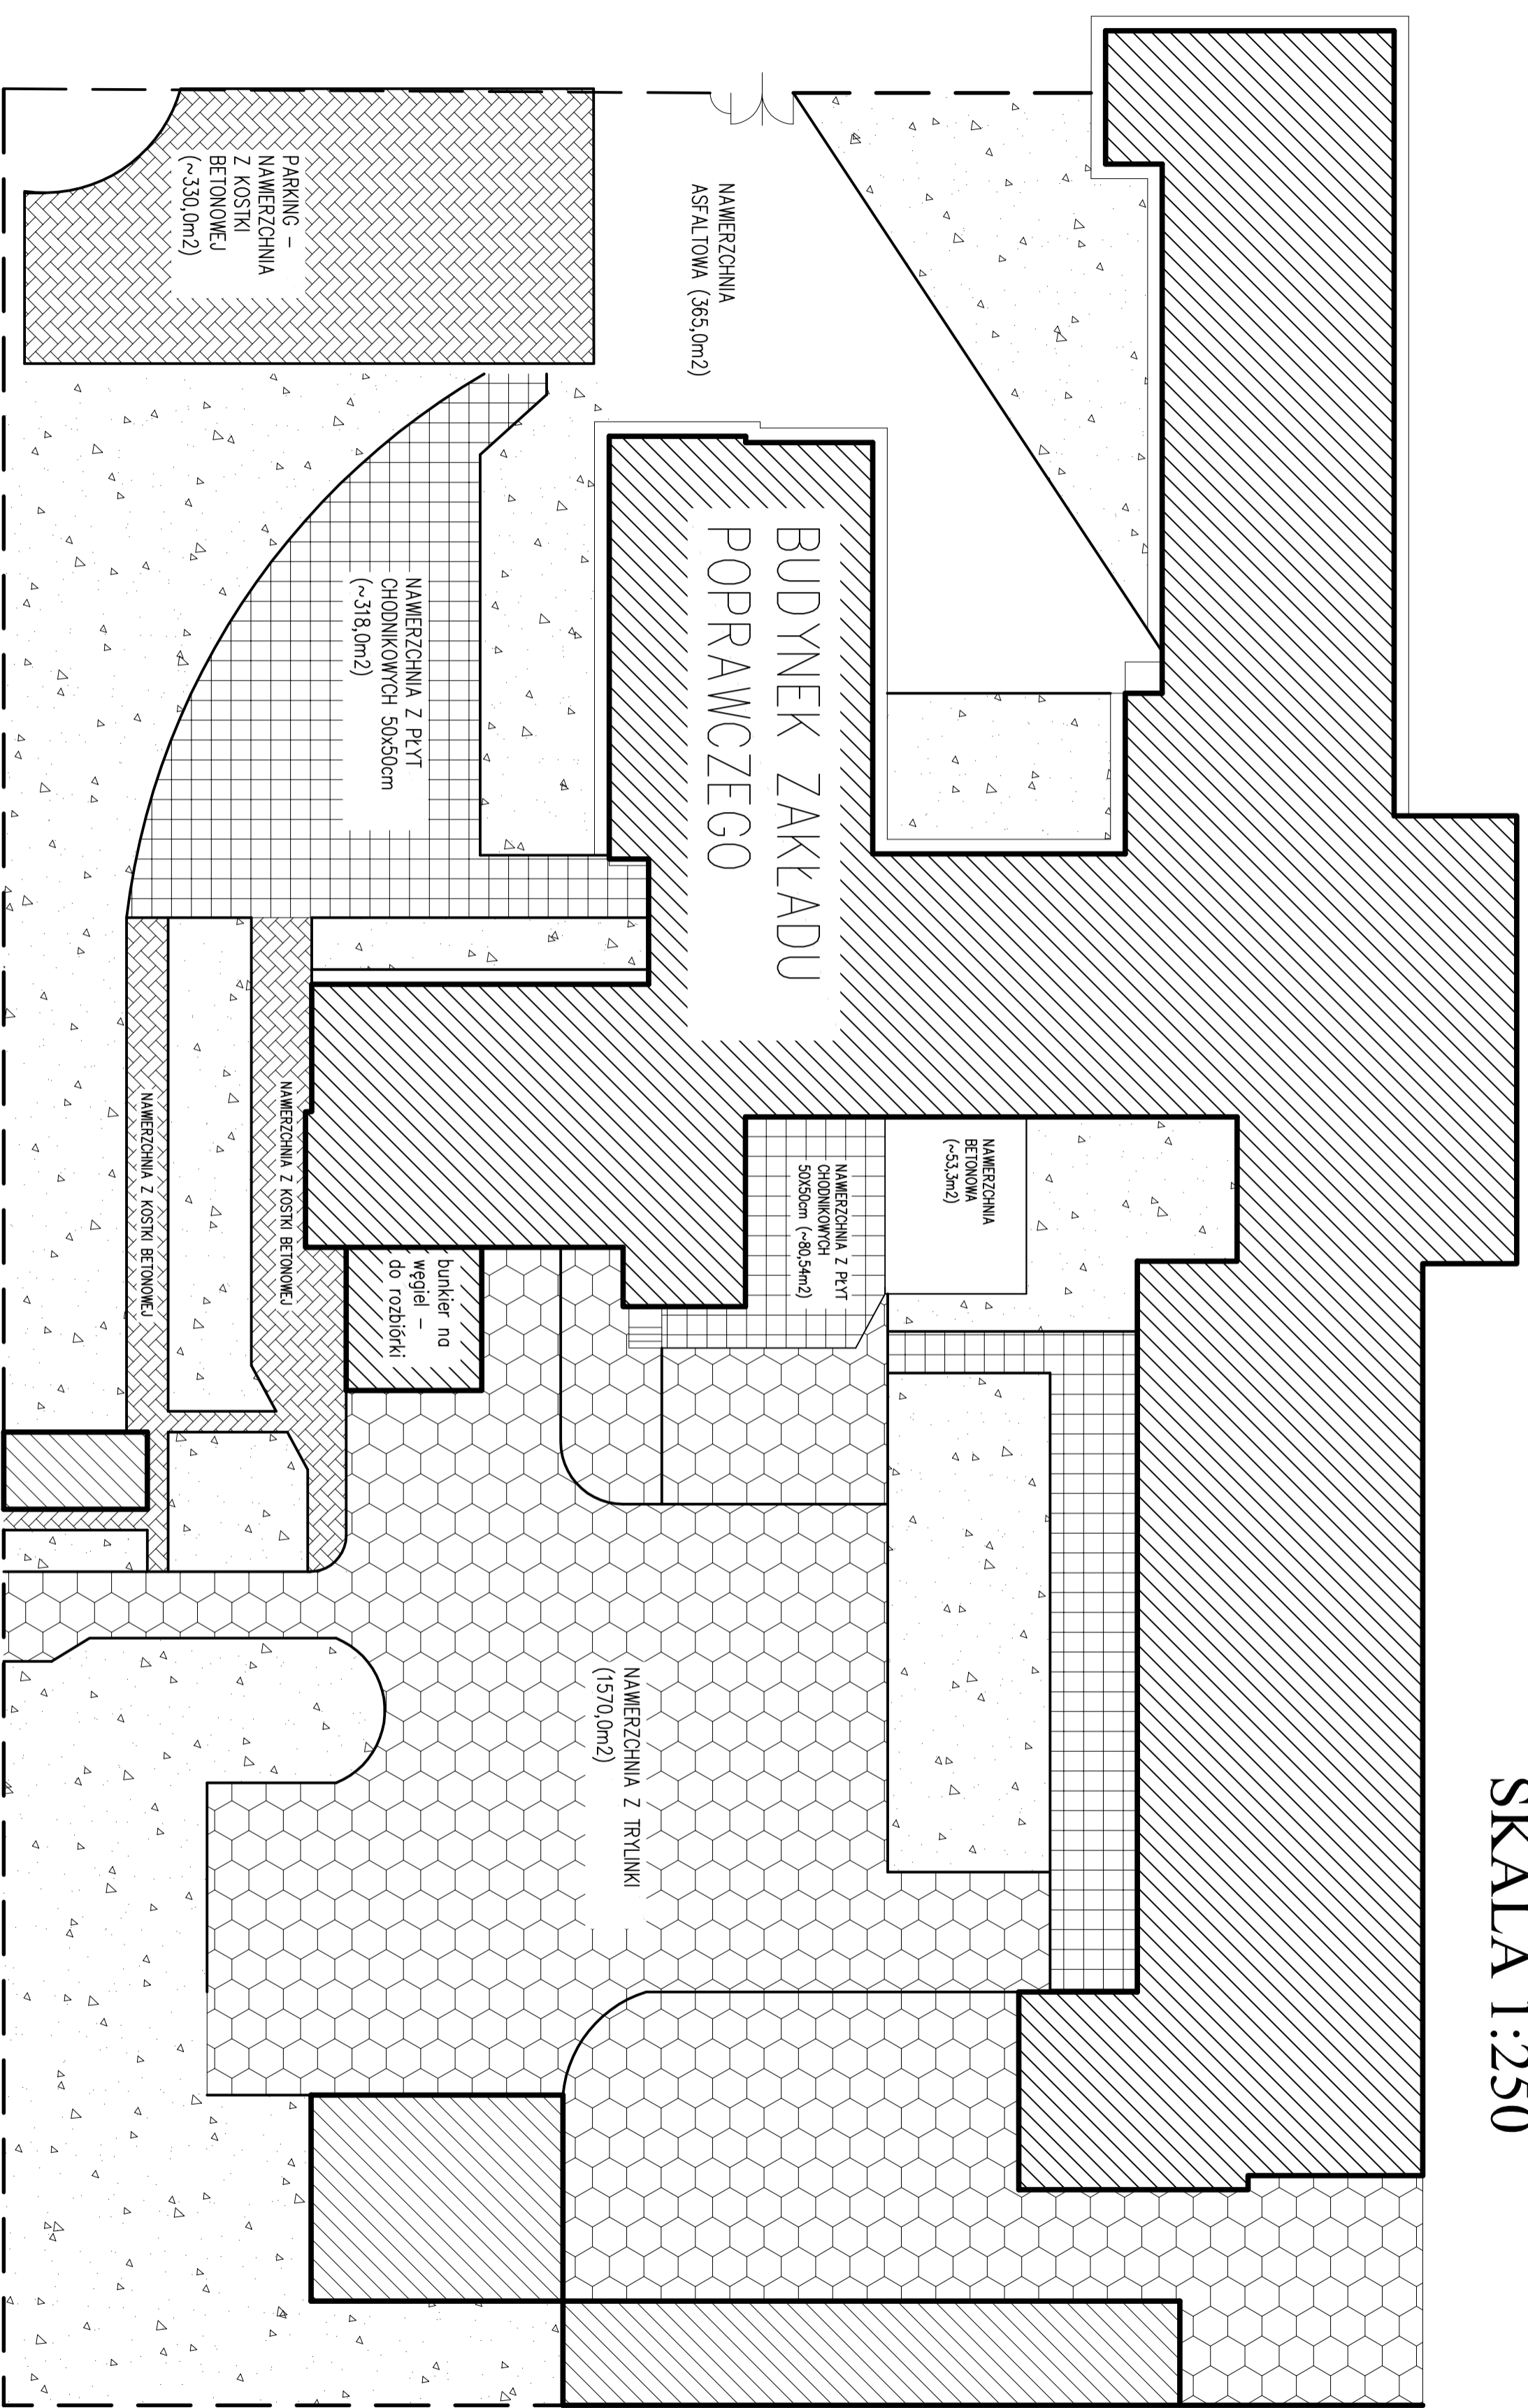

OBIEKT	Remont nawierzchni zagospodarowania terenu Zakładu Poprawczego od strony ul. Długiej
ADRES	Ostrowiec Świętokrzyski ul. Długa 10
OPRACOWAŁ	mgr inż.budłgd. TOMASZ PIERZAK
TYTUŁ RYSUNKU	Inwentaryzacja istniejącego zagospodarowania terenu
NR Rys.	1
SKALA:	1:250
PODPIS	