




# REMONT NAWIERZCHNI ZAGOSPODAROWANIA TERENU - ETAP I SKALA 1:250

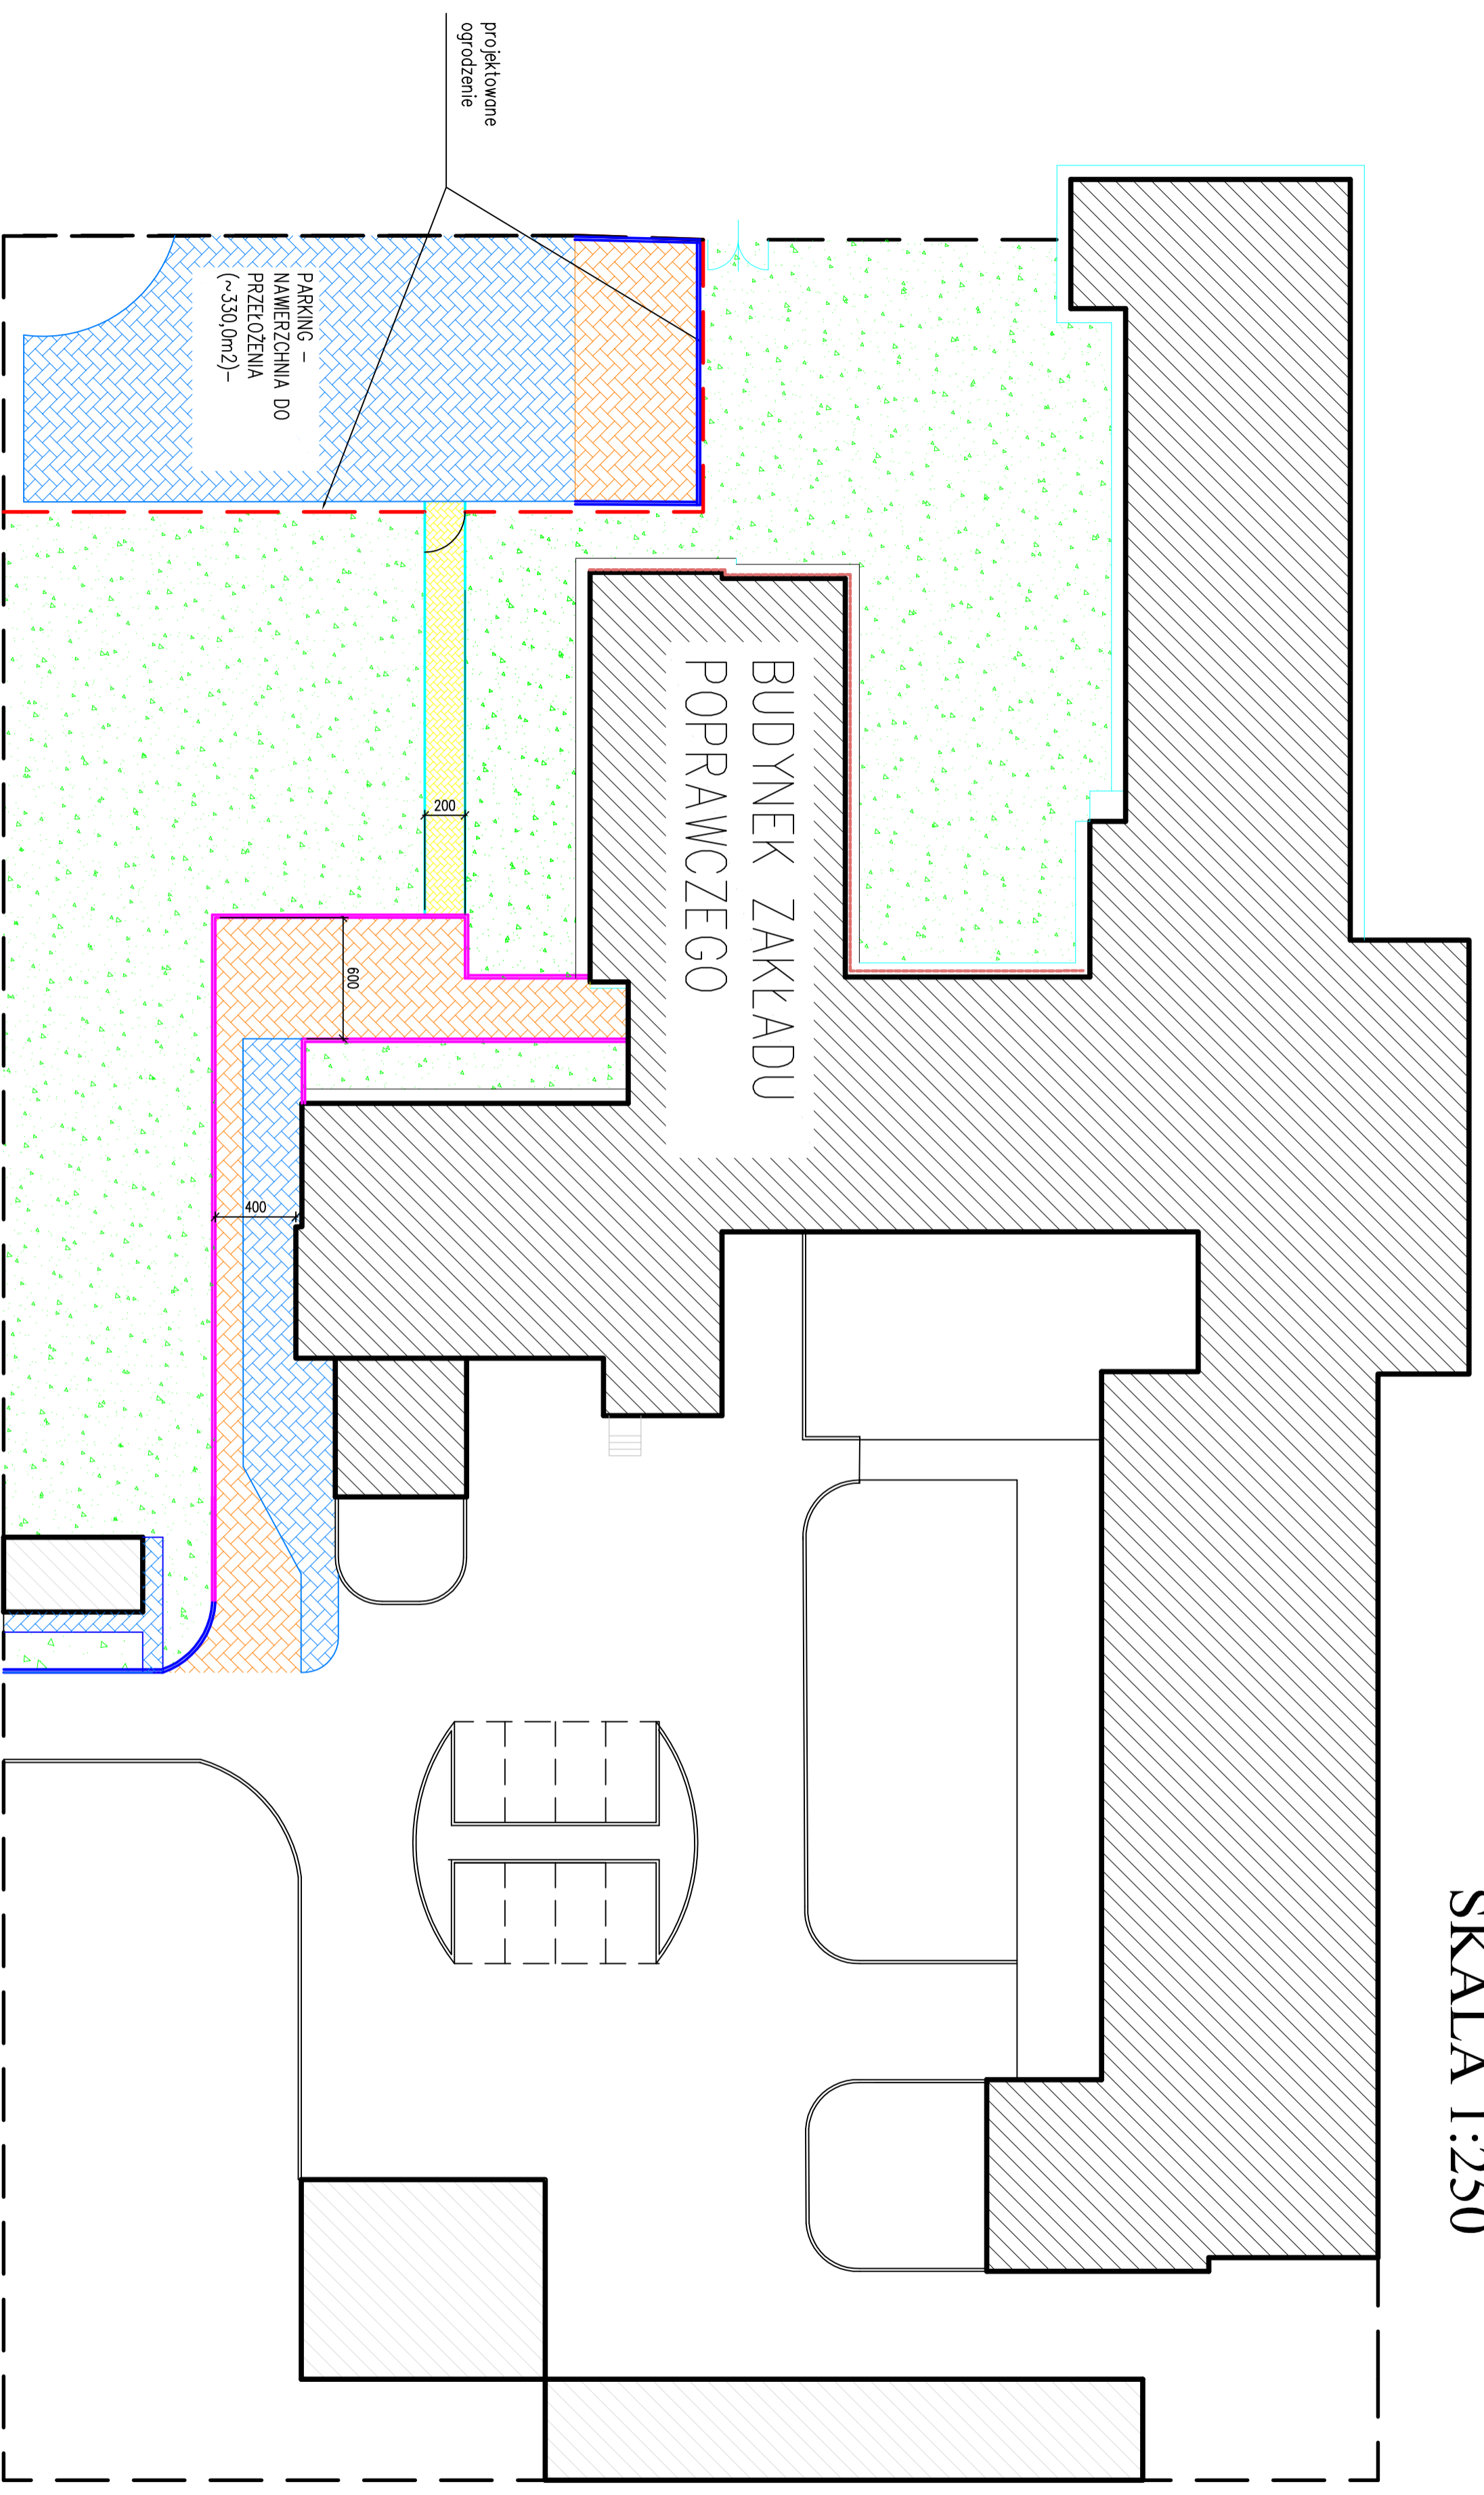


OBKASNIENIA:

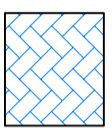

- ISTNIEJĄCA NAWIERZCHNIA Z KOSTKI BETONOWEJ GR.8cm

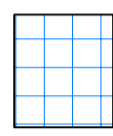


- ISTNIEJĄCA NAWIERZCHNIA Z PŁYTEK BETONOWYCH

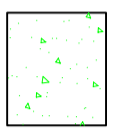


- TRAWNIKI

- WYKONAĆ IZOLACJĘ PRZECIWWILGOCIOWĄ ŚCIANY PRZYZIEMIA (poniżej poziomu opaski do wierzchu fundamentu)


OBKASNIENIA:

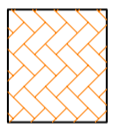


- PROJEKTOWANA NAWIERZCHNIA Z KOSTKI BETONOWEJ GRUB.8cm

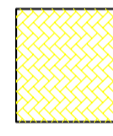


- PROJEKTOWANA NAWIERZCHNIA Z KOSTKI BETONOWEJ GRUB.6cm

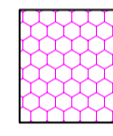

- PROJEKTOWANA NAWIERZCHNIA Z PŁYT BETONOWYCH AZUROWYCH

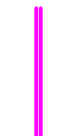

- PROJEKTOWANE OBRZEŻE BETONOWE 8x30cm

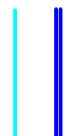

- PROJEKTOWANE KRAWĘŻNIKI BETONOWE 15x30cm



- PROJEKTOWANE OBRZEŻA BETONOWE 6x20cm (z odzysku)

OBIEKT	Remont nawierzchni zagospodarowania terenu		
ADRES	Zakład Poprawczego od strony ul. Długa 10 Ostrowiec Świętokrzyski, ul. Długa 10		
OPRACOWAŁ	mgr inż.budład. TOMASZ PIERSAK	PODPIS	
Nr. Upr.	SWK/0005/POOK/10	SKALA:	1:250
TYTUL RYSUNKU	ZAKRES I PRZEDMIOT ROBÓT ETAP I	NR RYS.	2