PRZEBUDOWA INSTALACJI C.O.
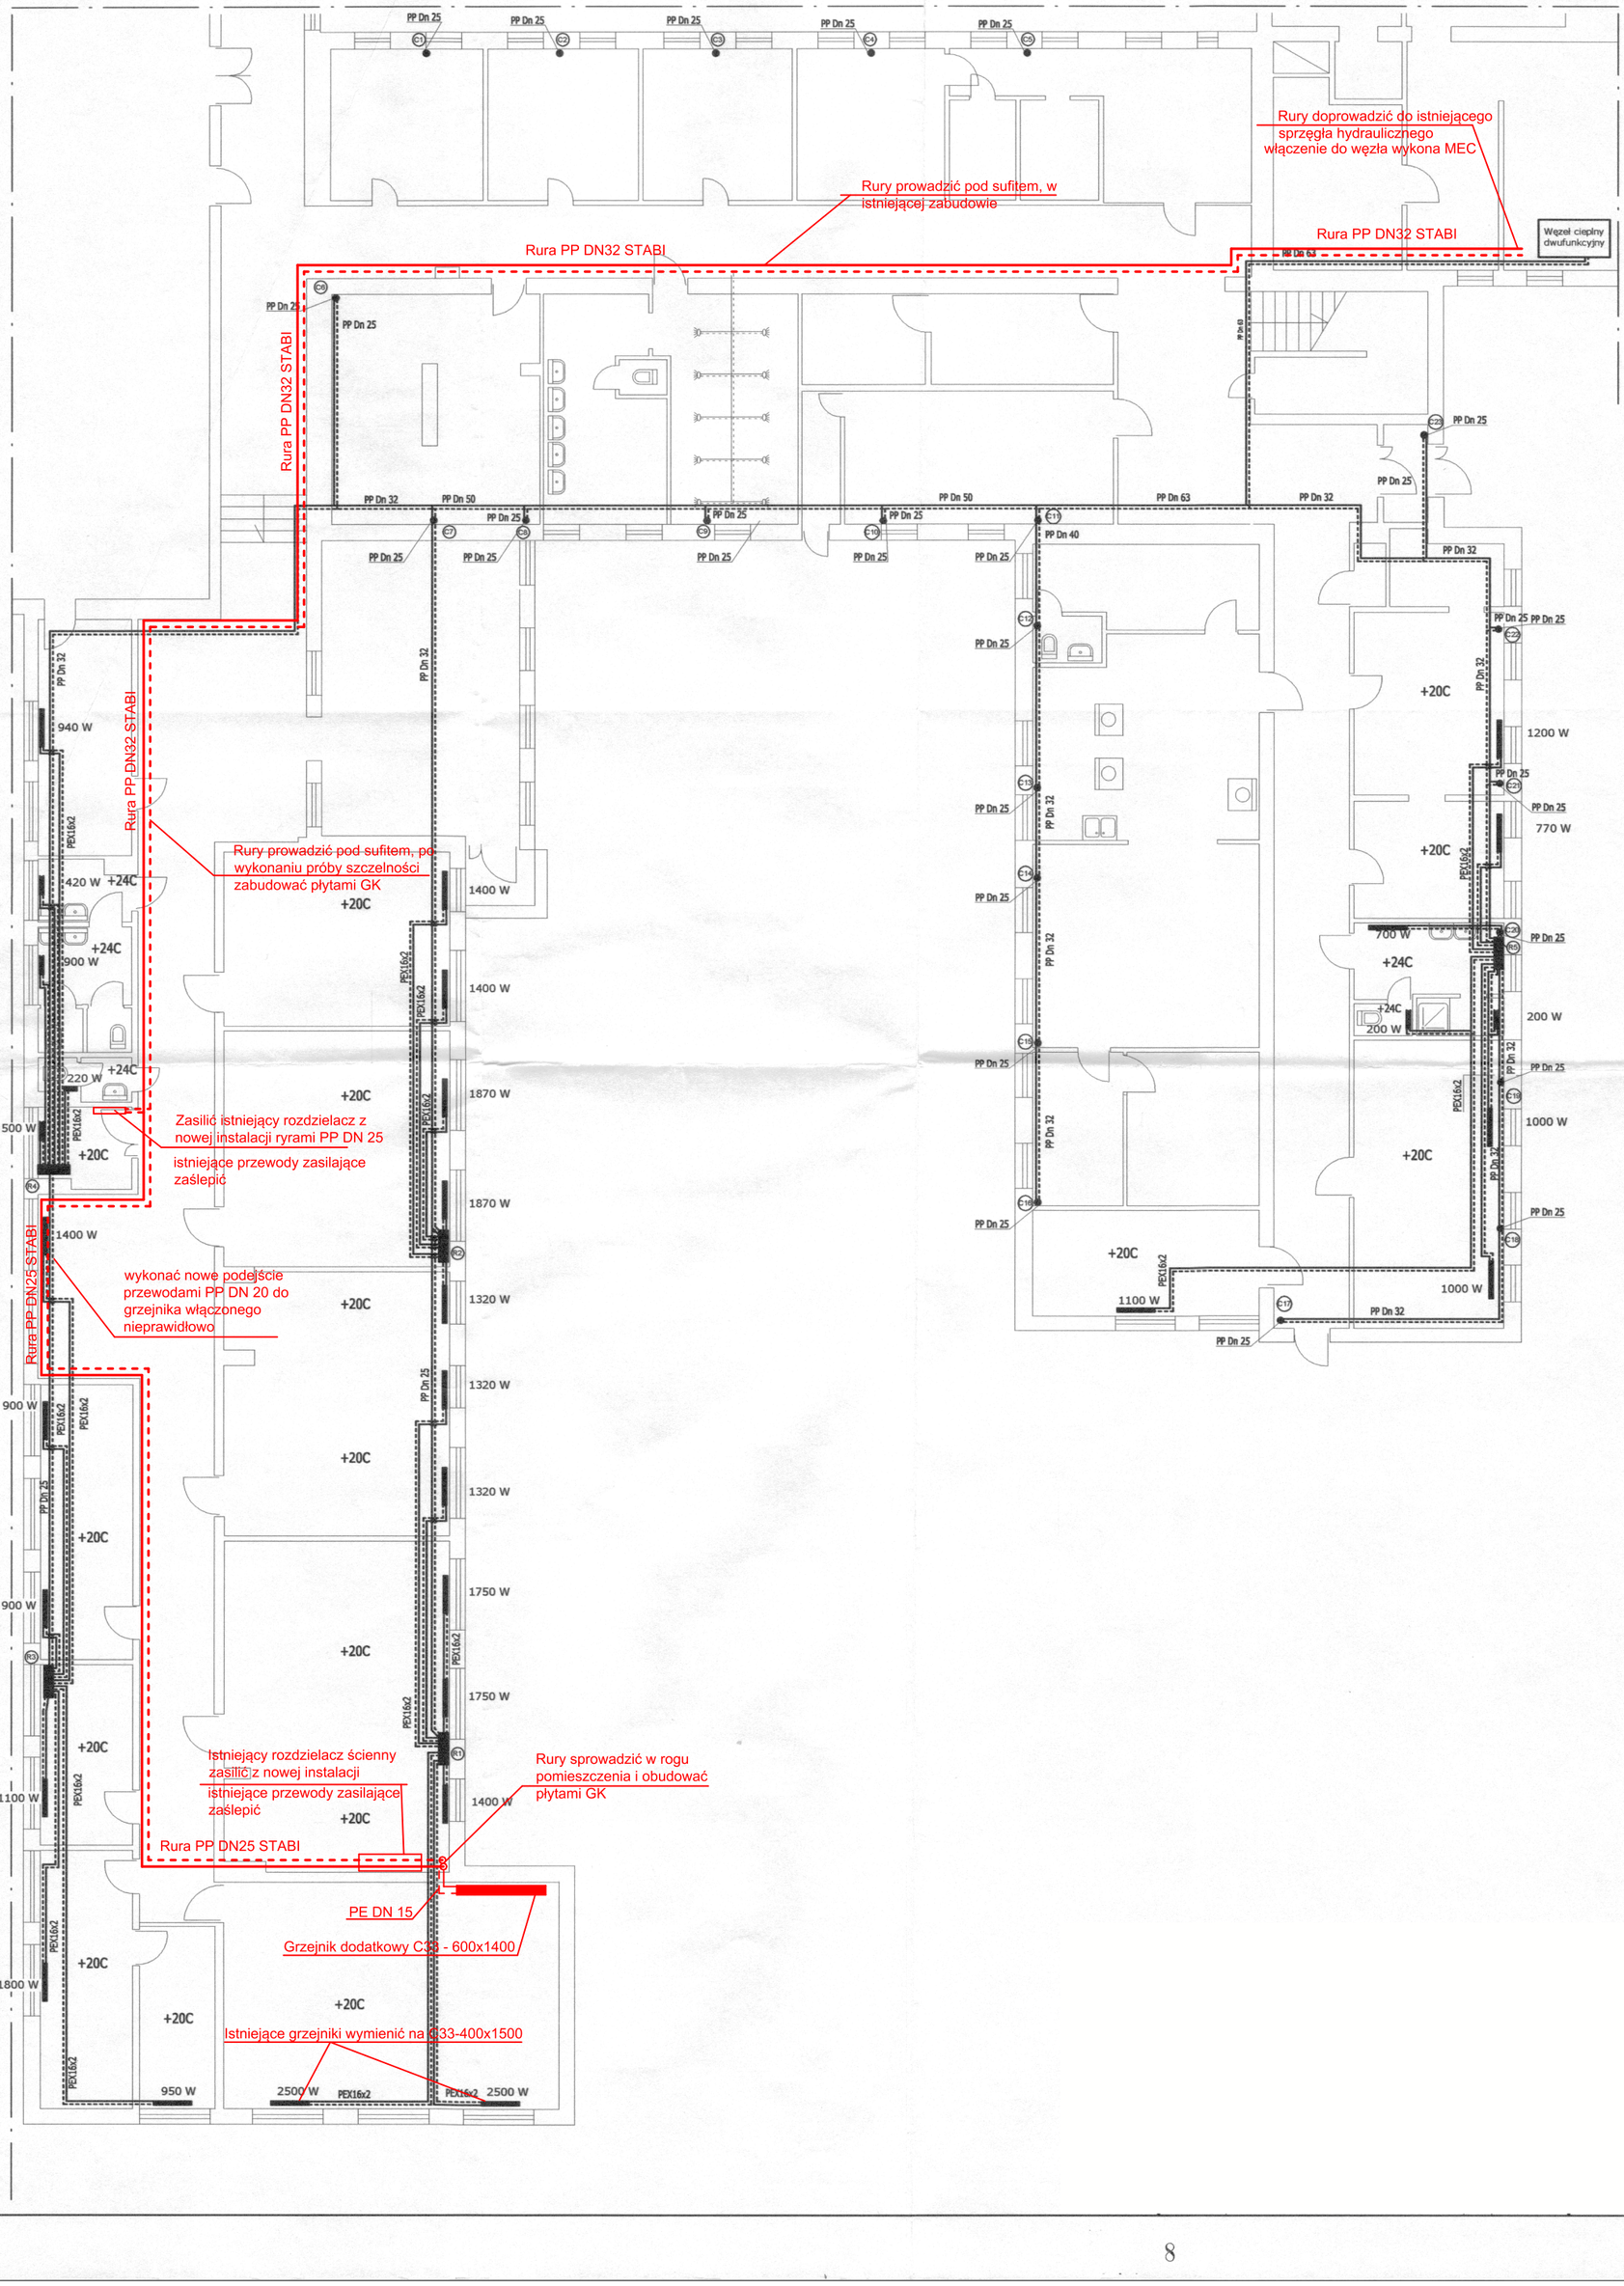
PRZYZIEMIE 1:100